



Detail Querungshilfe

M 1:250

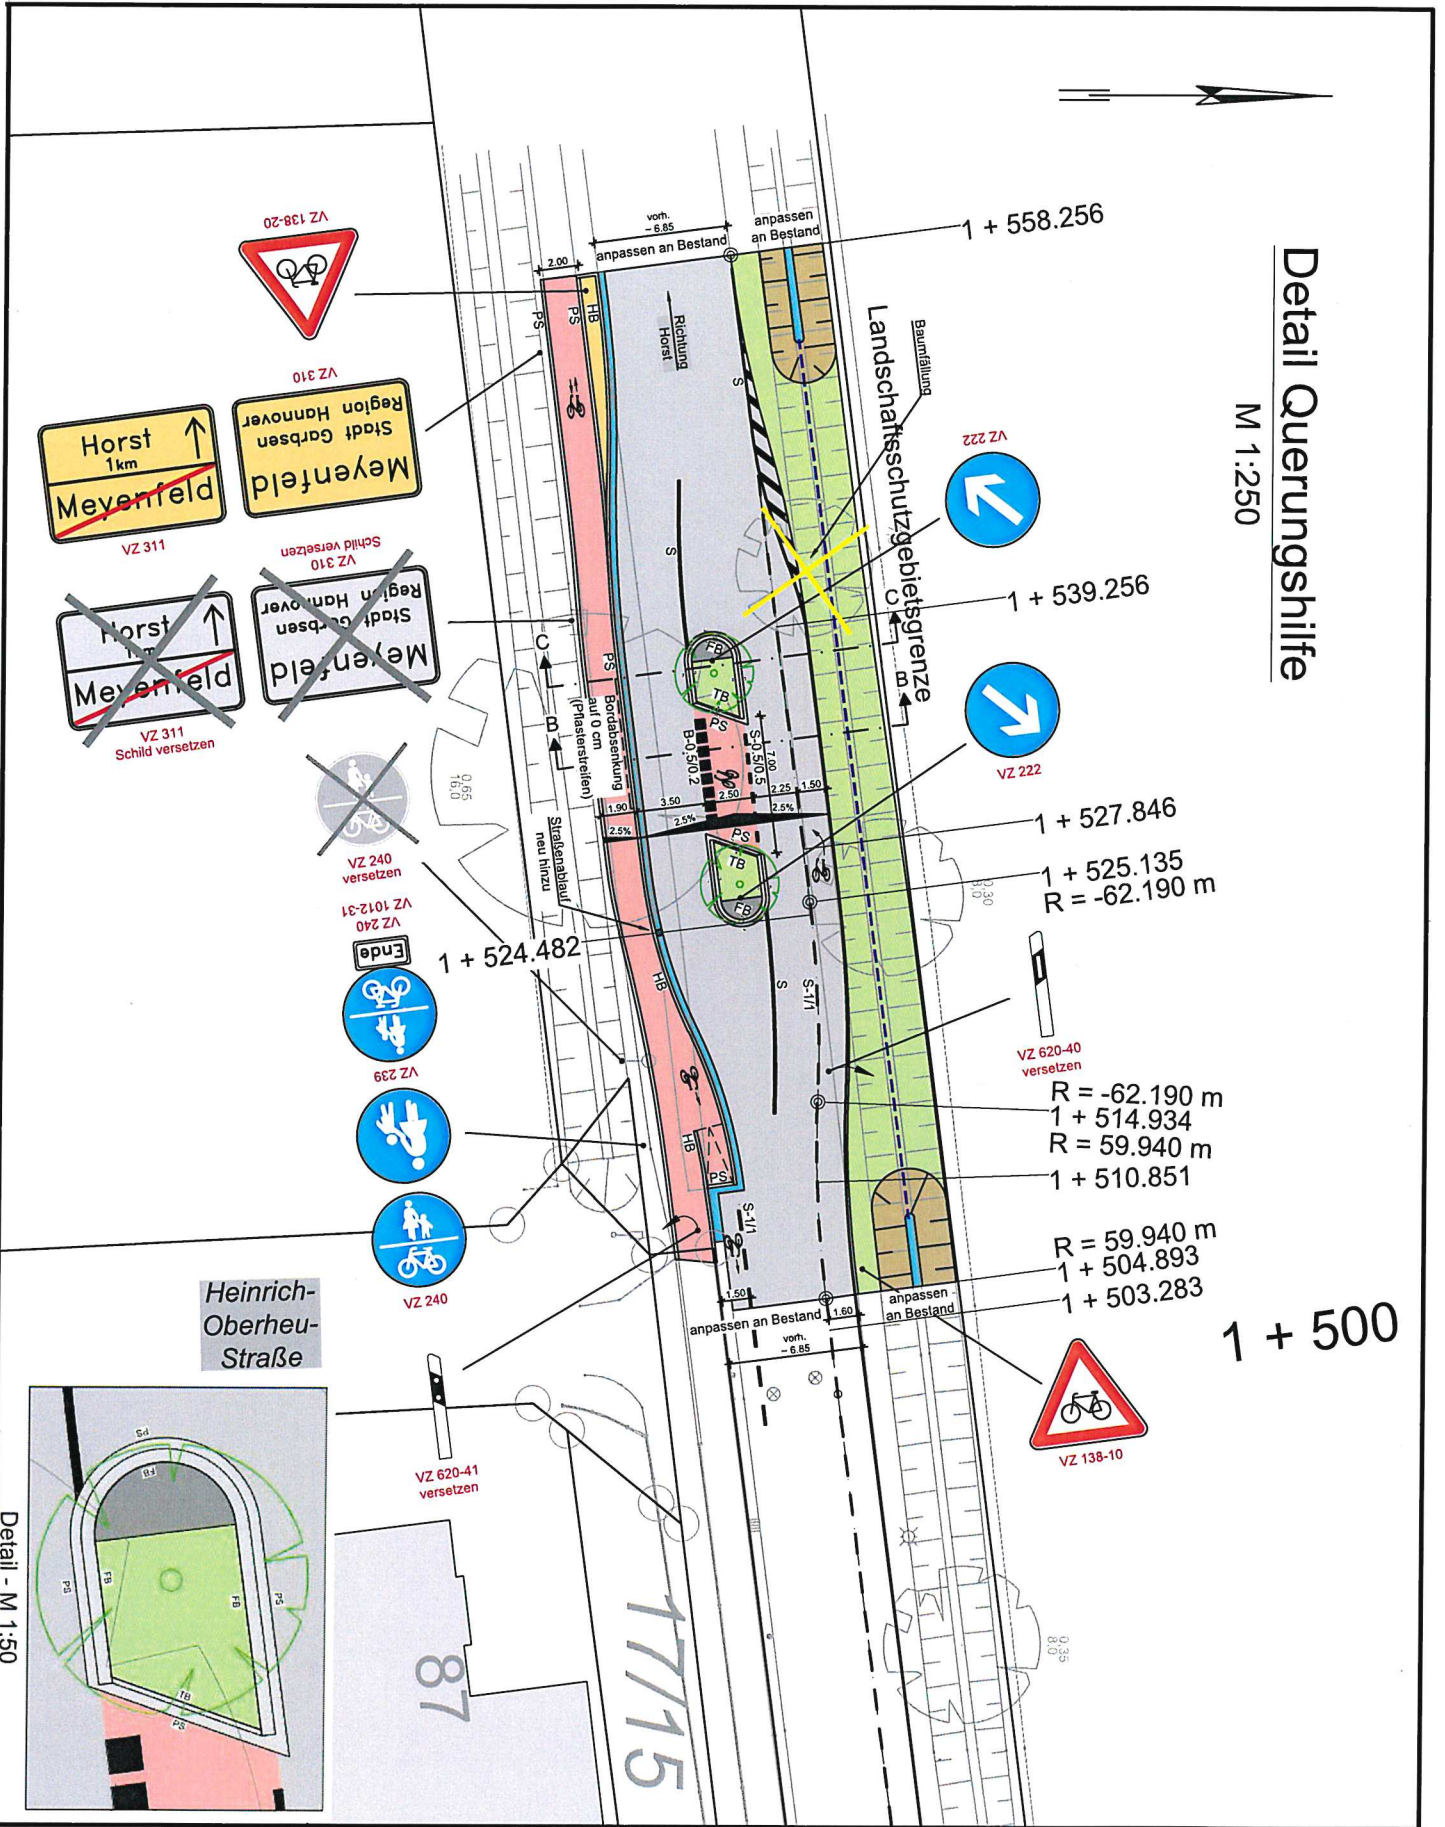

Bau einer Überquerungshilfe für Radfahrer an der Leistingner Straße (K323); westlicher Ortseingang Meyenfeld

Detail - M 1:50

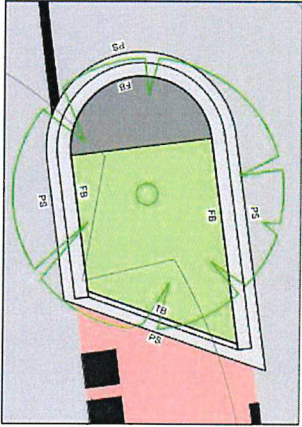

Anlage 2