




Beispiel eines Radfahrerschutzbereichs

Beginn des Radfahrerschutzbereichs am Kreisverkehr

Ende des Radfahrerschutzbereichs an der Einmündung der "Wilhelm-Busch-Straße"

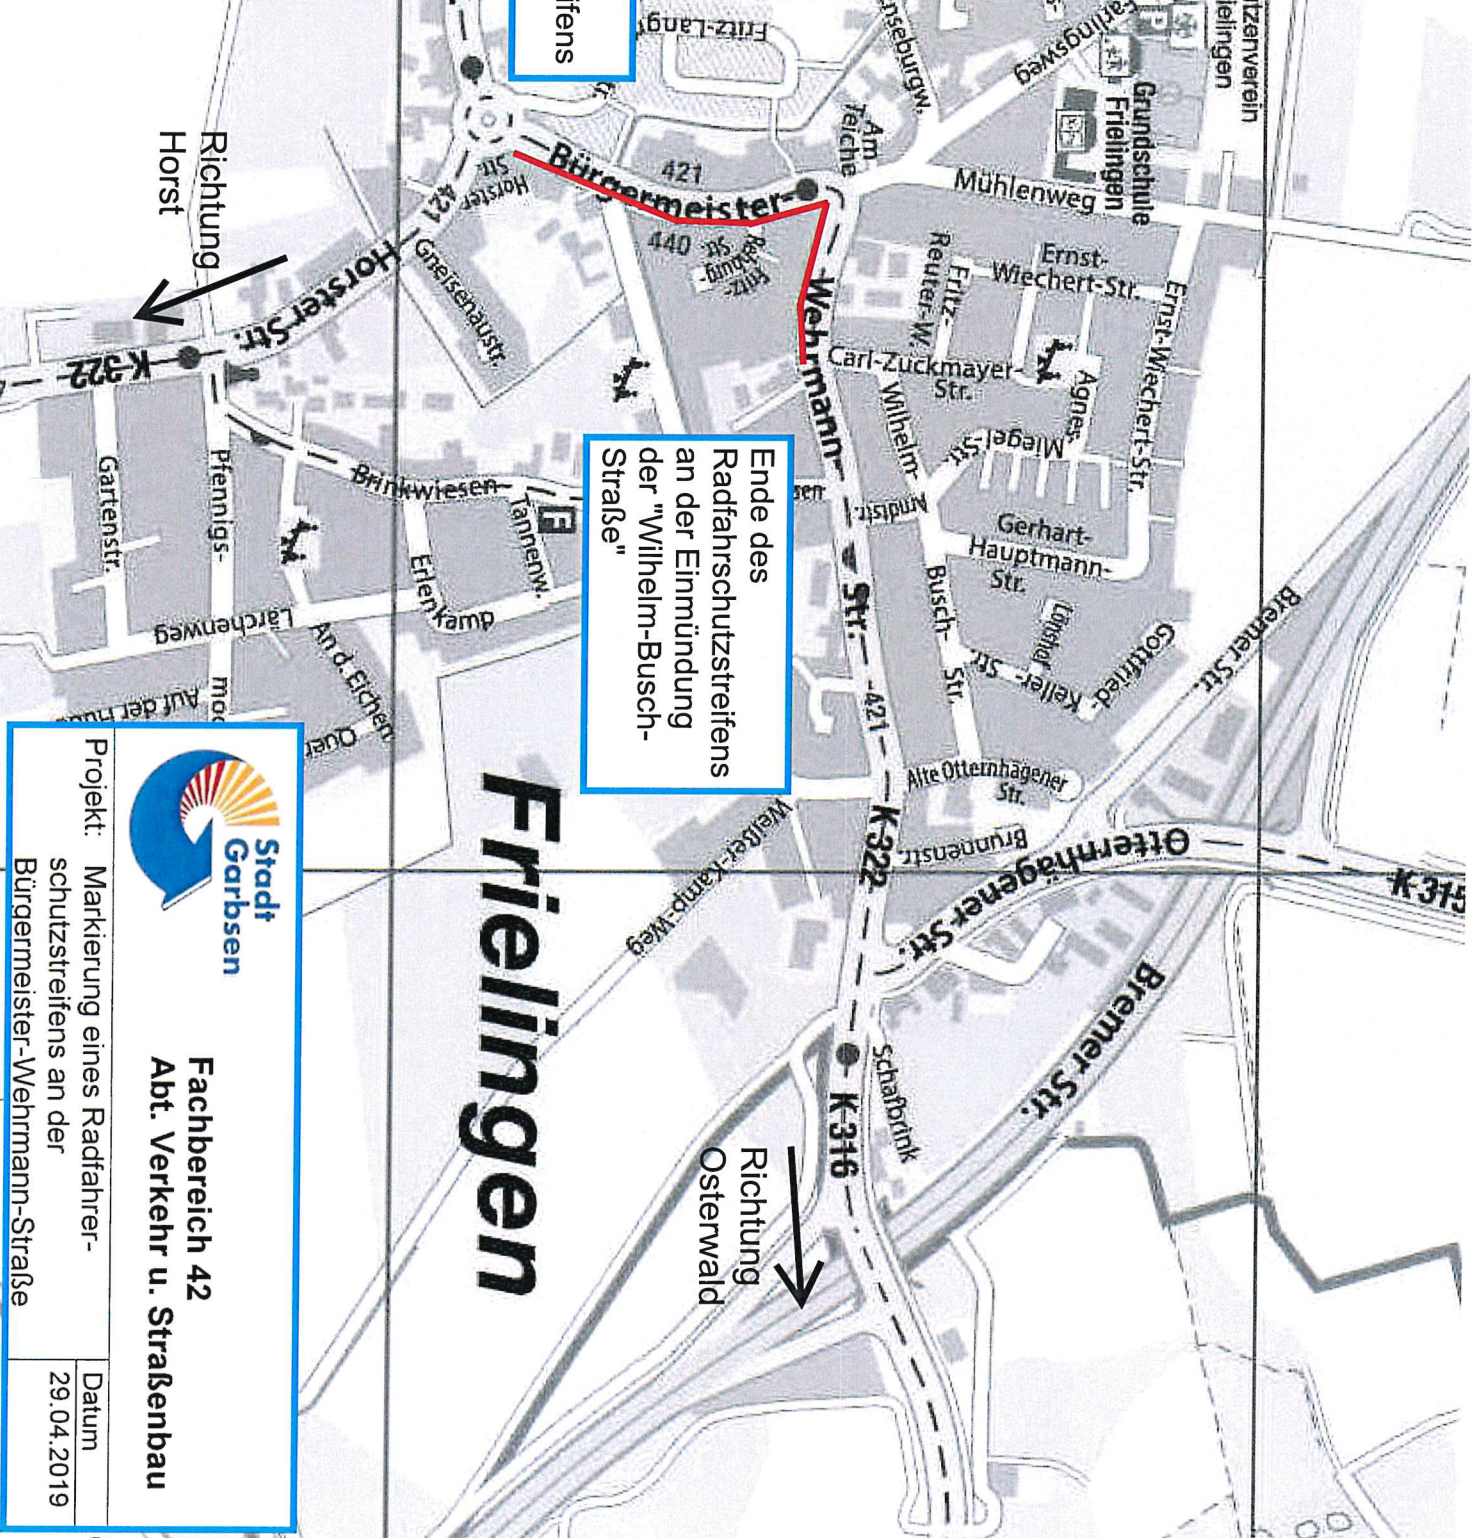

Projekt: Markierung eines Radfahrerschutzbereichs an der Bürgermeister-Wehrmann-Straße

Fachbereich 42
Abt. Verkehr u. Straßenbau

Datum	29.04.2019
-------	------------

Anlage 4